

I. Emelet I. Stock


Vendégszoba Gästezimmer

Közlekedő Durchgang

Konyha Küche

Mosdó Toilette

Raktár Lagerraum

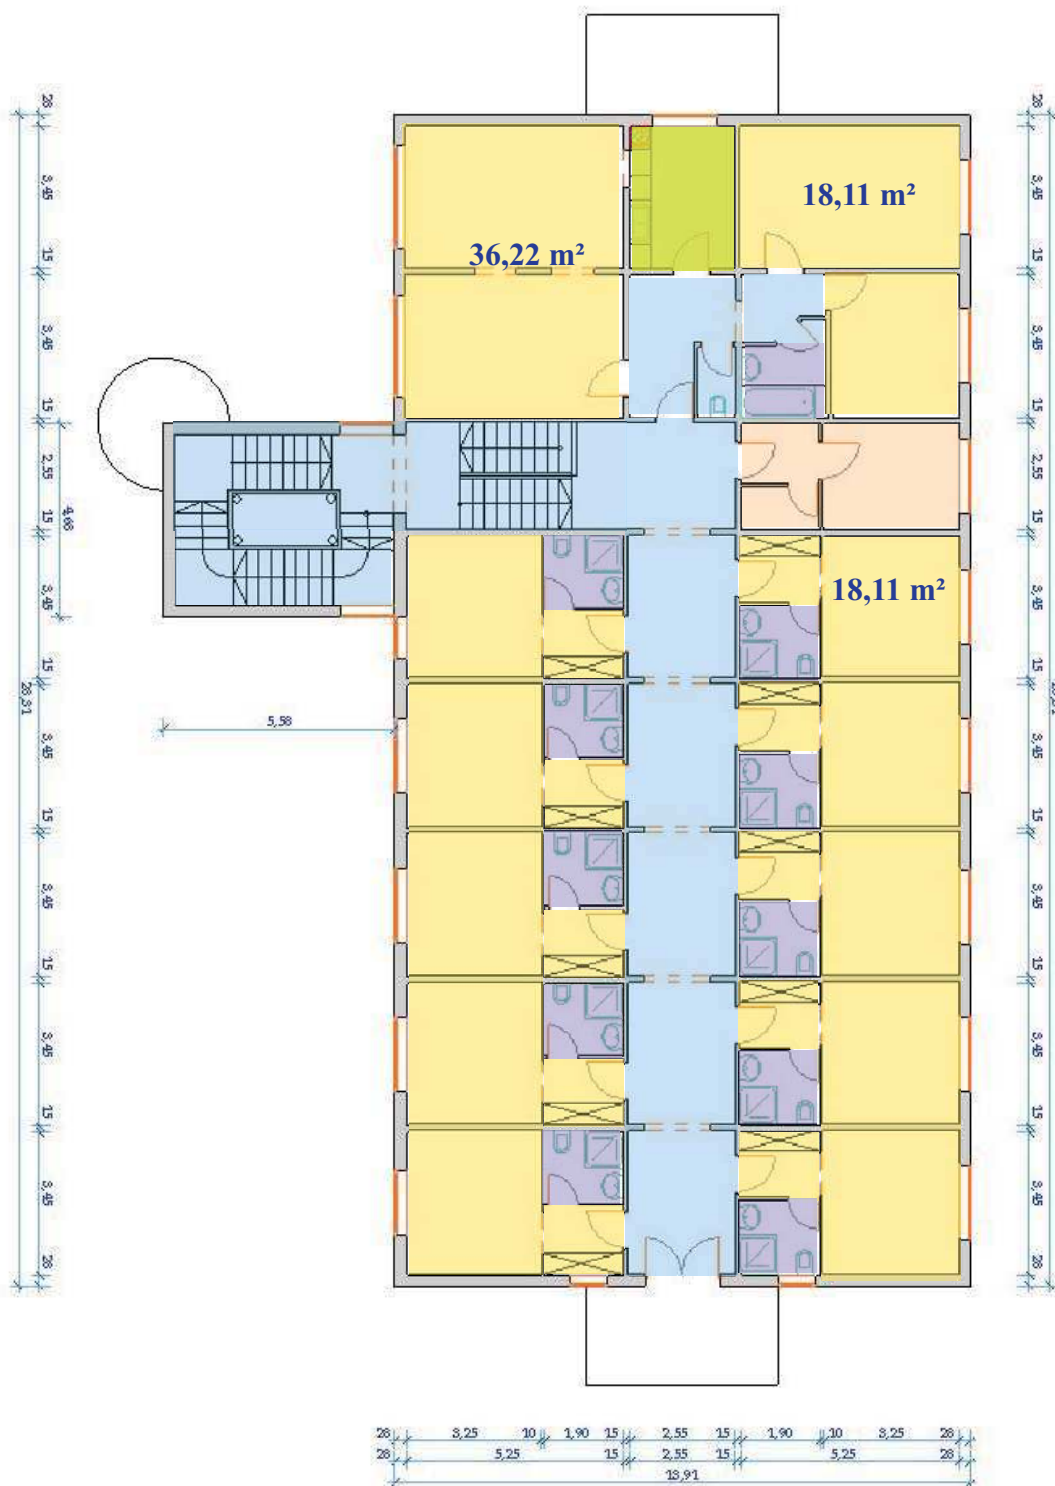

Az ingatlan címe

9071 Gönyű, Kossuth Lajos u. 148.
Helyrajzi szám: 106

Adresse der Liegenschaft

9071 Gönyű, Kossuth Lajos u. 148
Parz.Nr. 106

Leier

Ingatlan Kft
Immobilien GmbH

H-9024 Győr, Baross Gábor u.42.
Tel.: +36 96/512 550 Fax: +36 96/ 512 560
e-mail: immobilien@leier.hu